




01 PLANTA BAIXA - TÉCNICA
ESCALA 1/50

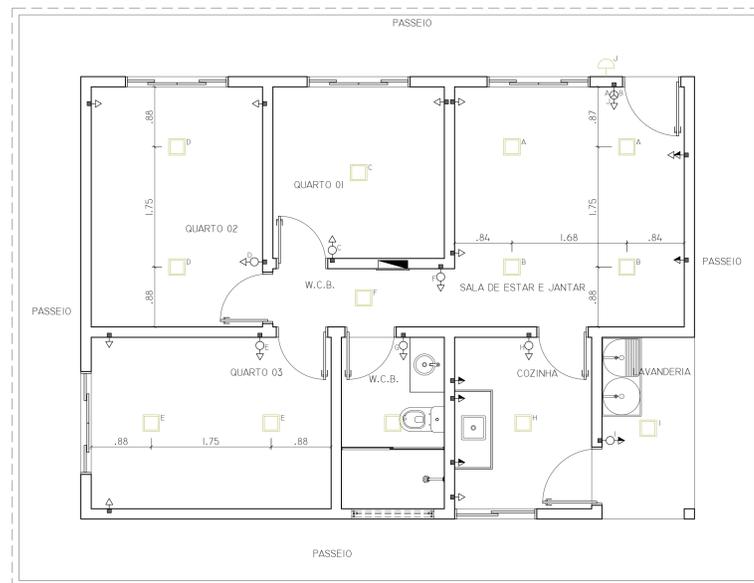


03 PLANTA BAIXA - LUMINOTÉCNICA
ESCALA 1/50

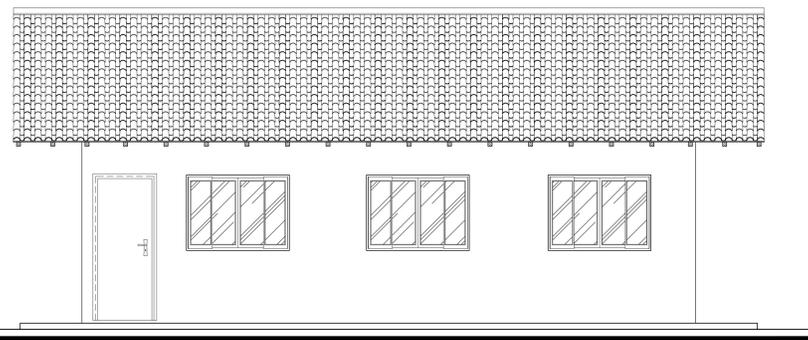


08 FACHADA LESTE
ESCALA 1/50

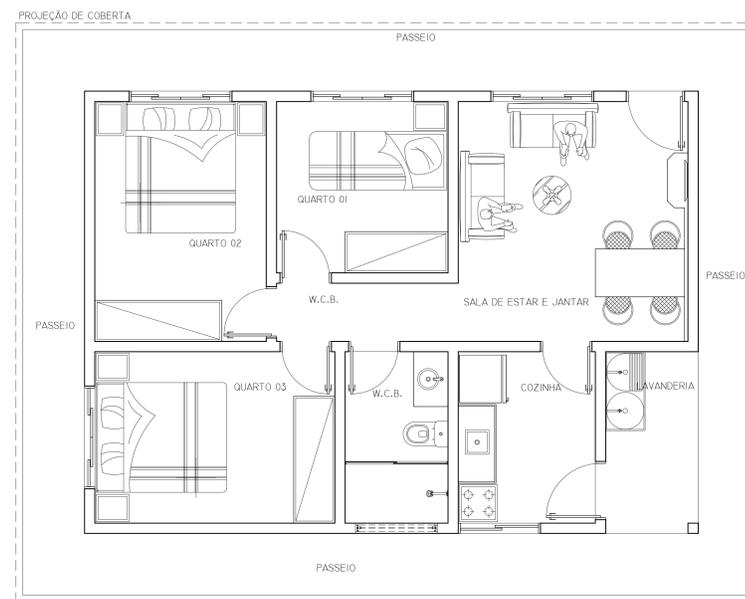


02 PLANTA BAIXA - LEIAUTE
ESCALA 1/50

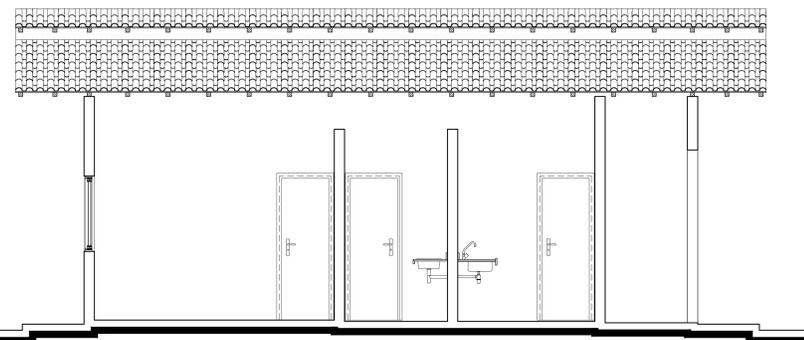

05 CORTE A - A
ESCALA 1/50

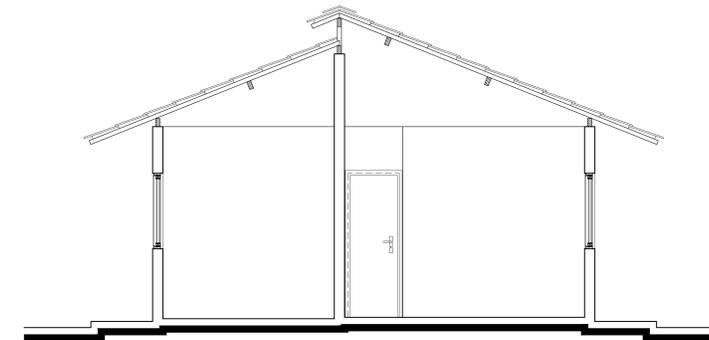

06 CORTE B - B
ESCALA 1/50

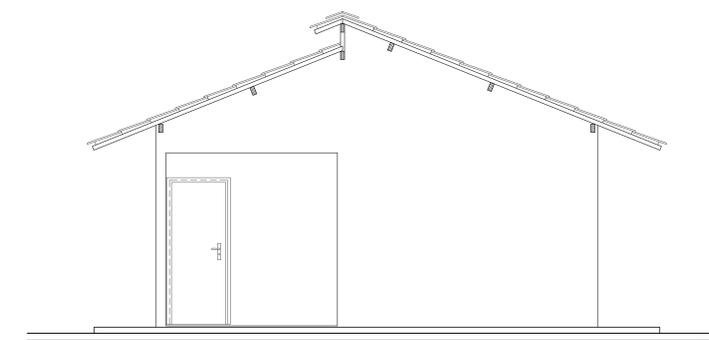

08 FACHADA SUL
ESCALA 1/50

QUADRO DE ESQUADRIAS						
CÓDIGO	DIMENSÕES (M)		MATERIAL	AMBIENTE	QUANT.	TIPO
	FOLHA	OSSO				
P01	0,80x2,10	0,85x2,125	MADEIRA	EXTERNAS	02	GIRO 90º - 1 FOLHA
P02	0,70x2,10	0,75x2,125	MADEIRA	INTERNAS	05	GIRO 90º - 1 FOLHA
J01	1,50x1,10x1,00	1,55x1,15x1,05	MADEIRA	QUARTOS E SALA	04	CORRER - 4 FOLHAS
J02	1,50x0,40x1,70	1,55x0,45x1,65	MADEIRA	BANHEIRO	01	BASCULANTE - 2 FOLHAS
J03	1,20x1,10x1,00	1,25x1,15x1,05	MADEIRA	COZINHA	01	CORRER - 2 FOLHAS

NOTAS:
1. CONFERIR MEDIDAS NO LOCAL;
2. AS PORTAS INTERNAS SERÃO FIXADAS COM POLIURETANO EXPANDIDO /OU PREGOS.

OBSERVAÇÕES:
1. A ALVENARIA ENTRE A COZINHA E SALA DE JANTAR, CASO OPTEM, PODE SER DESCONSIDERADA PARA INTEGRAÇÃO DOS AMBIENTES;
2. PARA MELHOR CONFORTO TÉRMICO DENTRO DA RESIDÊNCIA, É CONVENIENTE QUE RESPEITE-SE OS TAMANHOS DE BEIRAIS, DE ESQUADRIAS, ALTURA DA COBERTA E POSICIONAMENTO GEOGRÁFICO DA EDIFICAÇÃO, NA HORA DE CONSTRUIR.

01			
02			
03			
04			
05			
06			
07			
08			
09			
10			
REVISÃO INICIAL	Descrição	10/06/2019	IRLAN LEITE
REVISÃO		Data	Responsável

TÍTULO DO PROJETO:
PROJETO ARQUITETÔNICO

TÍTULO DO DESENHO:
PLANTAS BAIXAS, CORTES E FACHADAS

ENDEREÇO DA OBRA:
COMUNIDADE RIO DO VIGÁRIO, BAIRRO BENGEGÓ, CIDADE DE CANUDOS, BAHIA. CEP: 48.524-000

ZONEAMENTO:	COEF. DE APROV.:	TAXA DE OCUPAÇÃO:	DATA DO PROJETO:	ESCALA:	FRANCHA:
			JUNHO/2019	INDICADA	01/01

USO DA EDIFICAÇÃO:
RESIDENCIAL

PROPRIETÁRIO:
ASSOCIAÇÃO DOS AMIGOS DOS RETRATOS DE ESPERANÇA

PROFISSIONAL RESPONSÁVEL PELO PROJETO:
IRLAN RAFAEL BASTOS LEITE


PROJETARQ
 IRLAN@PROJETARQ.ARQ.BR
 CADISTA:
IRLAN RAFAEL BASTOS LEITE

QUADRO DE ÁREAS (M²):
ÁREA DE CONSTRUÇÃO DE USO PRIVATIVO 57,75M²
ÁREA DE COBERTA 92,55M²

ASSINATURAS:
ASSOCIAÇÃO DOS AMIGOS DOS RETRATOS DE ESPERANÇA
CPF: 20.460.754/0001-08

IRLAN RAFAEL BASTOS LEITE
CAU Nº 555682-3

IRLAN RAFAEL BASTOS LEITE
CAU Nº 555682-3

DECLARO QUE A APROVAÇÃO DO PROJETO NÃO IMPLICA NO RECONHECIMENTO PELA PREFEITURA DO DIREITO DE PROPRIEDADE DO TERRENO.

ESPAÇO RESERVADO PARA APROVAÇÃO DE VISTORIA:
ESPAÇO RESERVADO PARA APROVAÇÃO DE PROJETO: